
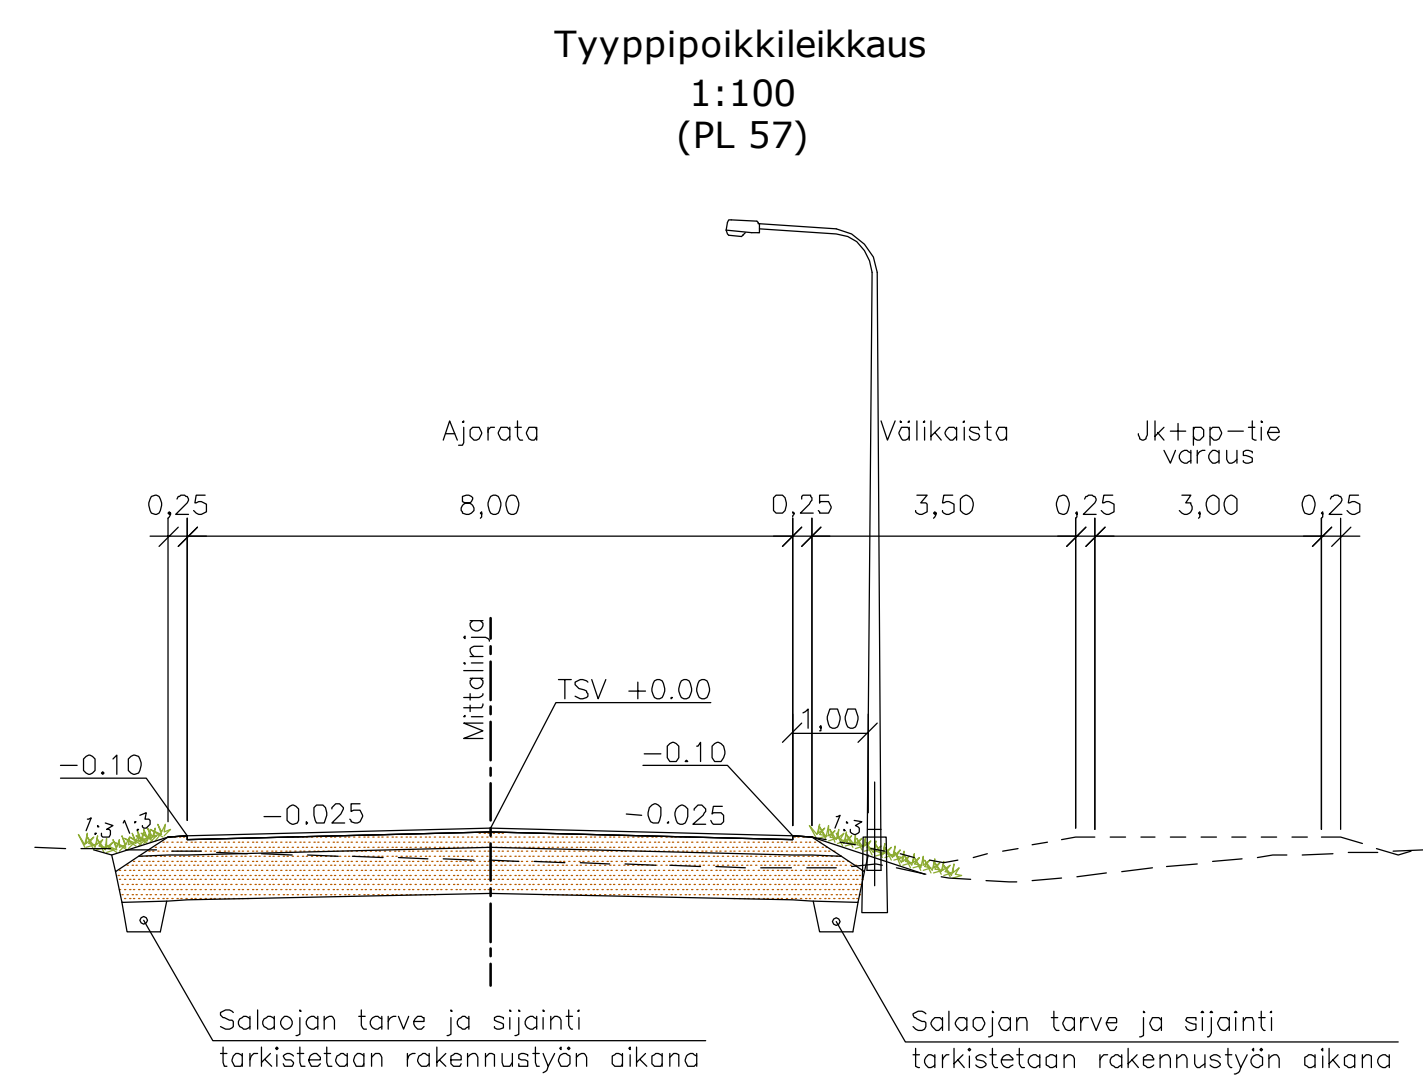


W:\1520\Hollola\82137465\_Rouvintie\Piirustukset\82137465\_201.dwg

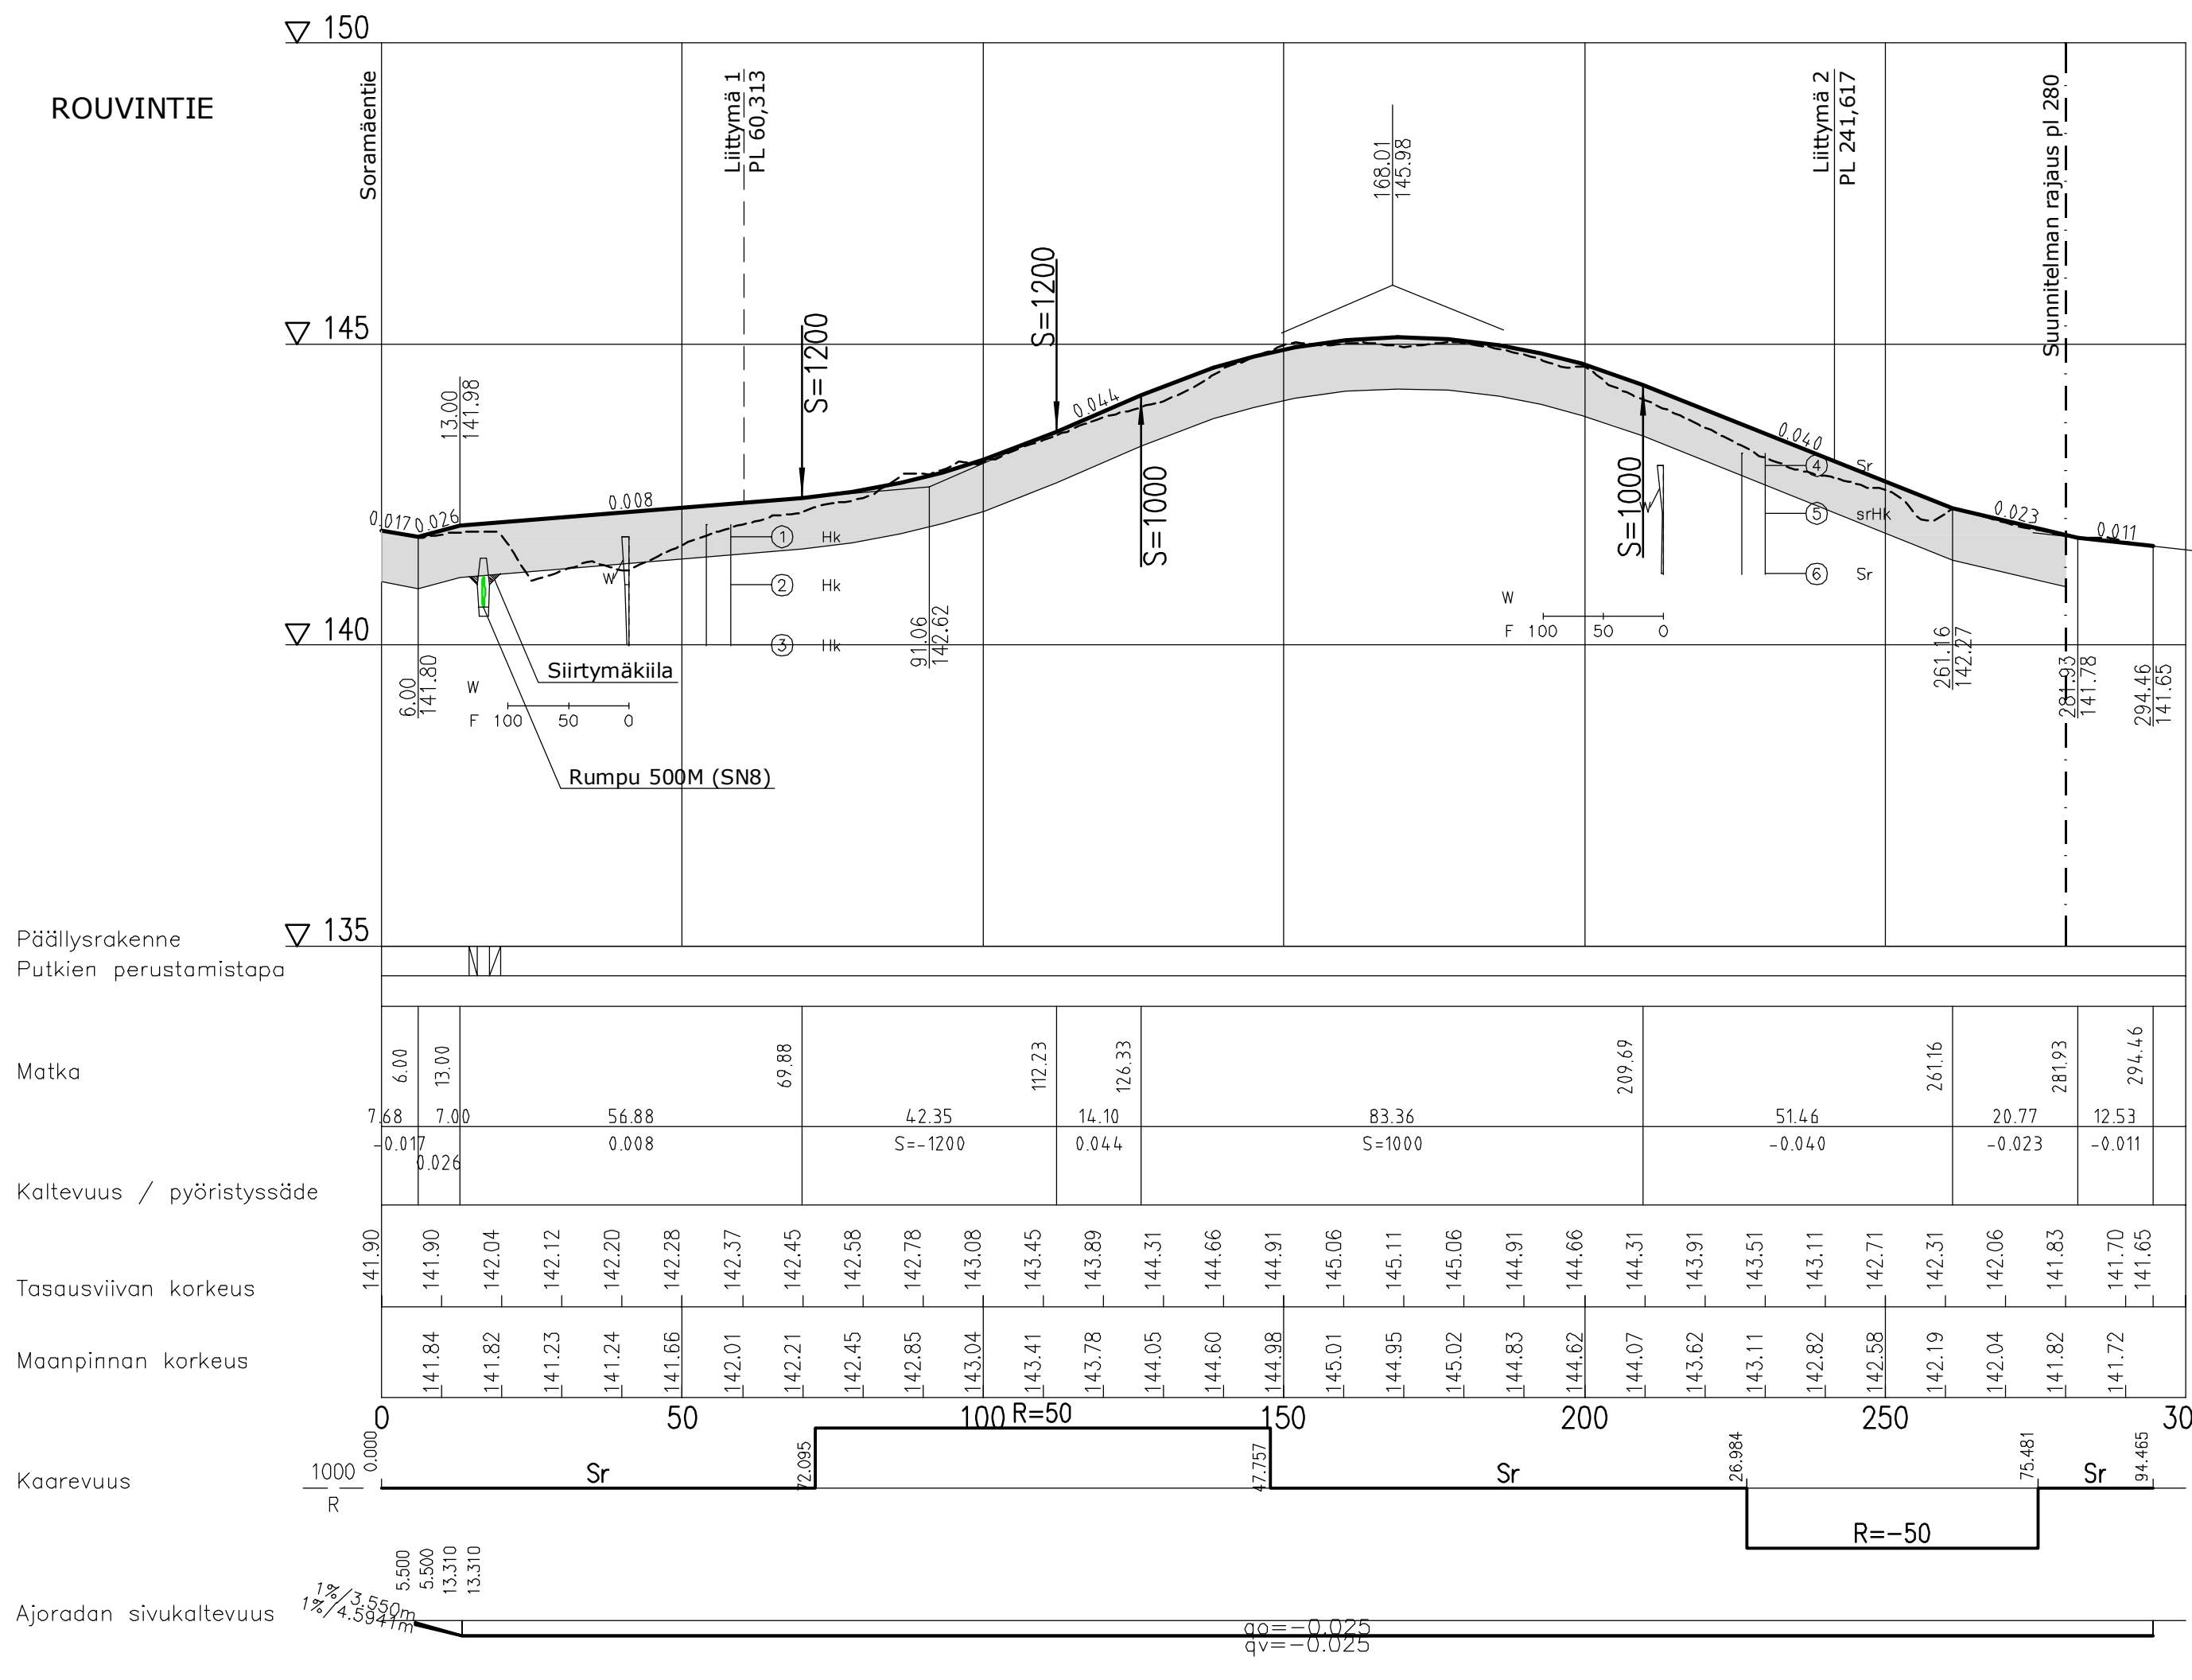

RAKENNEKERROKSET (mm)		Ajorata
		4D
Päällyste	Ab 22	50
Kantava kerros M (0...32mm)		50
Kantava kerros M (0...64mm)		150
Jakava kerros Sr (0...100mm)		600
Yhteensä		850

Päällysrakenne	Putkien perustamistapa														
Matka	6.00	13.00	69.88	112.23	126.33	209.69	261.16	281.93	294.46						
Kaltevuus / pyöristyssäde	7.68	7.00	56.88	42.35	14.10	83.36	51.46	20.77	12.53						
Tasausviivan korkeus	141.90	141.90	142.04	142.12	142.20	142.28	142.37	142.45	142.58	142.78	143.08	143.45	143.89	144.31	144.66
Maanpinnan korkeus	141.84	141.82	141.23	141.24	141.66	142.01	142.21	142.45	142.85	143.04	143.41	143.78	144.05	144.60	144.98
Kaarevuus	0.000														
Ajoradan sivukaltevuus	1%	3.550m	1%	4.5941m											

Tunn.	Lukum.	Muutos	Nimim.	Päiväys
Rakennuskohteen nimi ja osoite		Piirustuksen sisältö		Mittakaava
<b>HOLLOLAN KUNTA</b> Kukonkoivun alue Rouvintie		Pituus- ja tyypipöikileikkaus		1:1000/ 1:100, 1:100
<b>RAMBOLL</b>		Suunn.ala	Työnro	Tiedosto
Ramboll Terveystie 2 15870 HOLLOLA puh. 020 755 7800 fax 020 755 7801		<b>TKA</b>	<b>82137465</b>	
hyv.		Piirustusno		Muutos
M. Saharinen		<b>201</b>		
		piir.	suunn.	pvm
		HEIR	R. Martikainen	2.11.2011